





VISTA DA OVEST DELLE NUOVE VOLUMETRIE DI PROGETTO E DEL PARCO

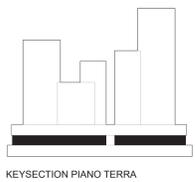


KEYSECTION PIANO TERRA

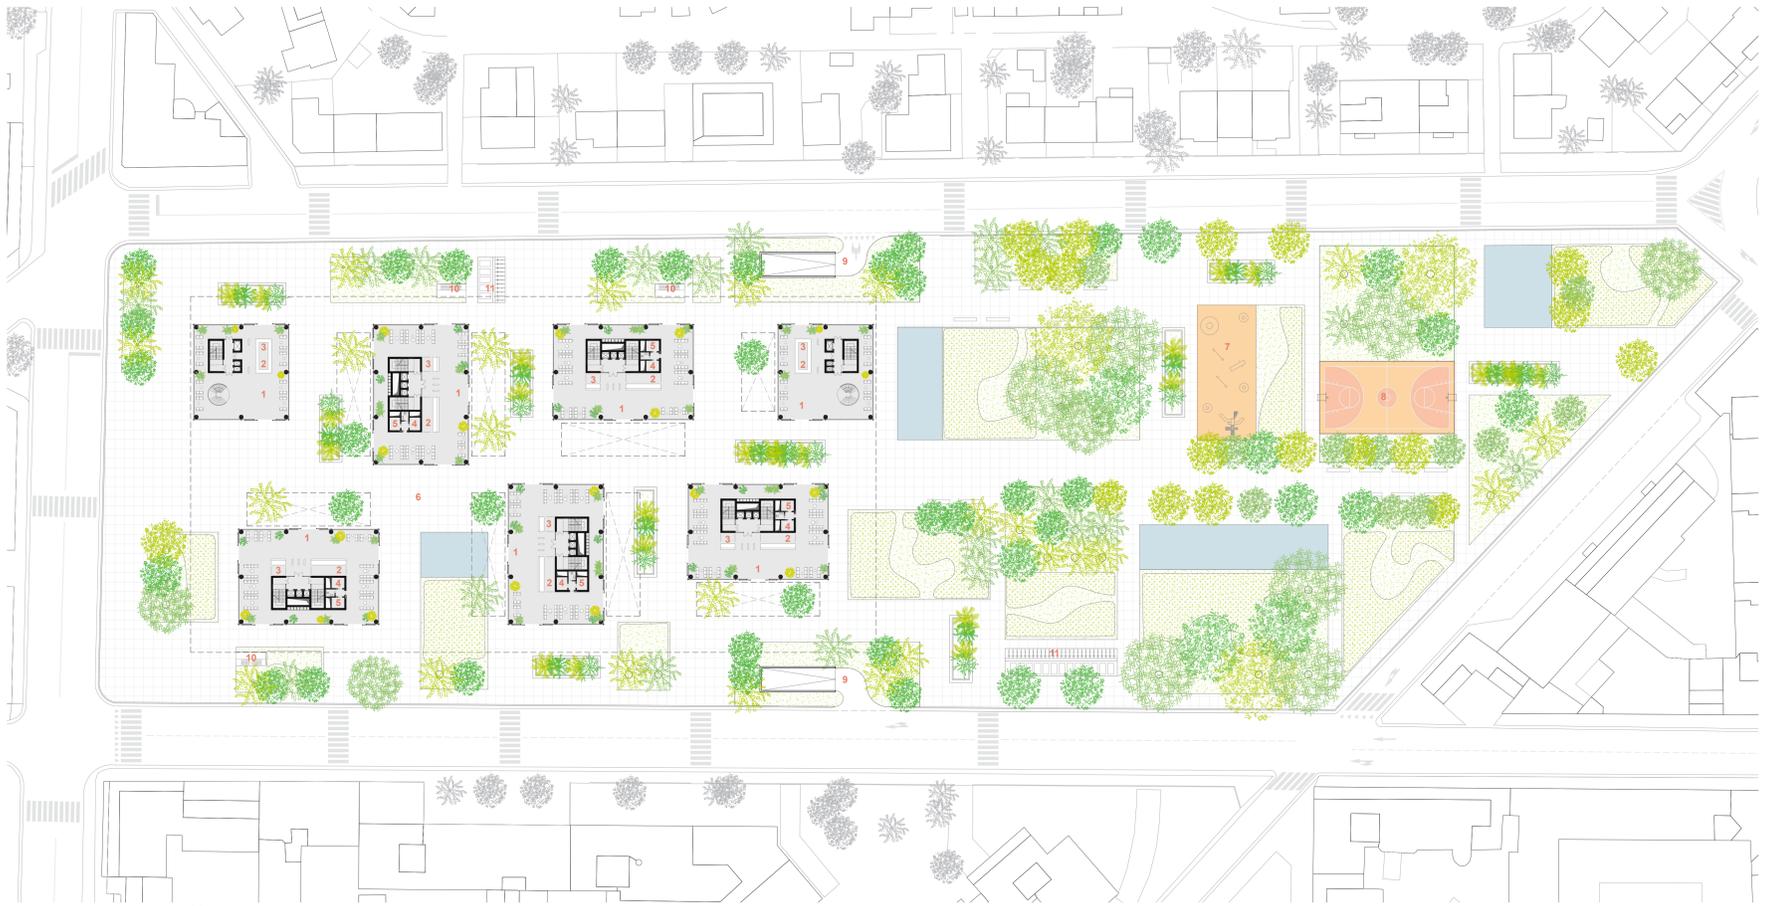


- 1 - Foyer
- 2 - Desk Accoglienza
- 3 - Security
- 4 - Deposito
- 5 - Locale pulizie
- 6 - Piazza Coperta
- 7 - Playground
- 8 - Area fitness
- 9 - Accesso carrabile parcheggi interrati
- 10 - Accessi locali impianti interrati
- 11 - Stalli mobilità sostenibile


PIANTA PIANO TERRA, SCALA 1:500

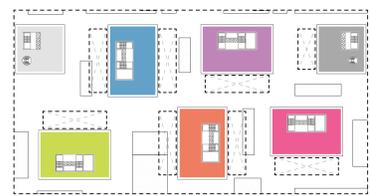

- SCHEMA FUNZIONALE**
- Foyer pubblico
 - Foyer Enti 4 - 5 - 6
 - Foyer Ente 13
 - Foyer Enti 1 - 2 - 7 - 8
 - Foyer Enti 9 - 10 - 11
 - Foyer Ente 3
 - Foyer Ente 12

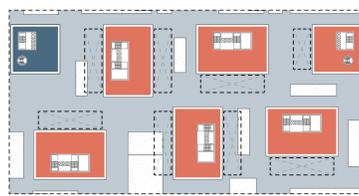



- SCHEMA SPAZI CONDIVERSI E PRIVATI**
- Spazi privati dei singoli enti
 - Spazi condivisi
 - Piazza coperta

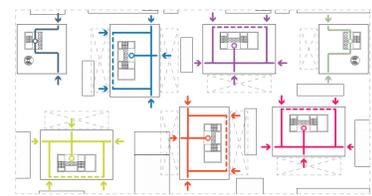

- SCHEMA DEI FLUSSI**
- Flussi Ente 4 - 5 - 6
 - Flussi Ente 13
 - Flussi Ente 1 - 2 - 7 - 8
 - Flussi Ente 9 - 10 - 11
 - Flussi Ente 3
 - Flussi Ente 12
 - Flussi pubblico
 - Ingressi
 - Distributivi verticali

IL PARCO E LO STUDIO DEL VERDE

IL PAESAGGIO VERDE ALL'INTERNO DEL PROGETTO

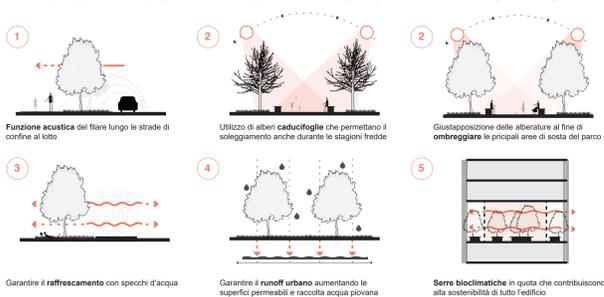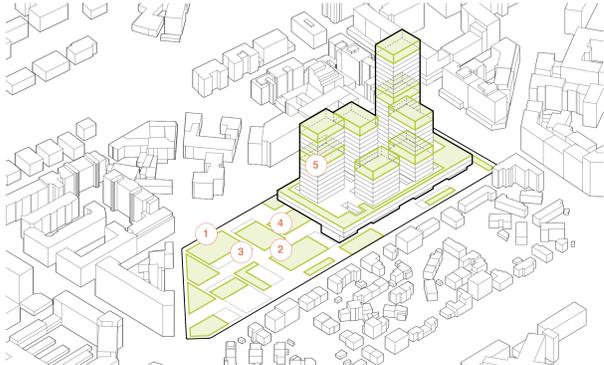


Garantire il raffrescamento con specchi d'acqua

Garantire il runoff urbano affidando le superfici permeabili e raccolta acqua piovana


Serie bioclimatiche in quota che contribuiscono alla sostenibilità di tutto l'edificio

IL DISEGNO DEL PARCO E DELLA PIAZZA COPERTA

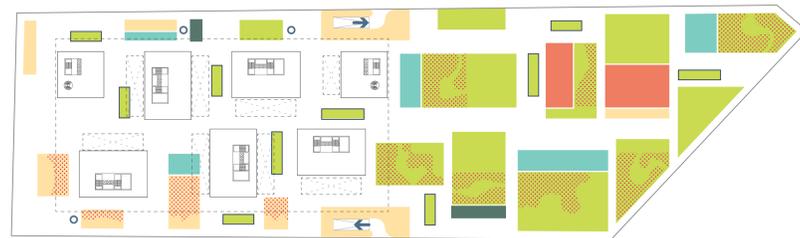

- Verde fruibile
- Verde non fruibile
- Playground
- Specchi d'acqua
- Arbusti e fiori
- Area ricarica mobilità dolce
- Ingressi carrabili ai piani interrati
- Ingressi ai locali tecnici inter-
- Isole verdi con sedute integrate

SCHEMA OMBREGGIAMENTO DEGLI SPAZI PUBBLICI

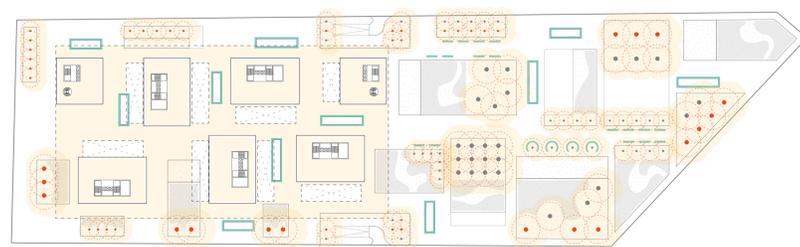

- Ombreggiamento
- Proiezione chioma alberi
- Alberature parco
- Alberature di confine
- Isole verdi con sedute integrate

SCHEMA CROMIE E DIMENSIONI DELLE SPECIE ARBOREE ED ARBUSTIVE

