





VISTA DEL NUOVO PALAZZO SISTEMA DA VIA POLA



VISTA DALLA NUOVA PIAZZA COPERTA

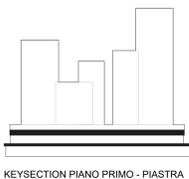


KEYSECTION PIANO PRIMO - PIASTRA

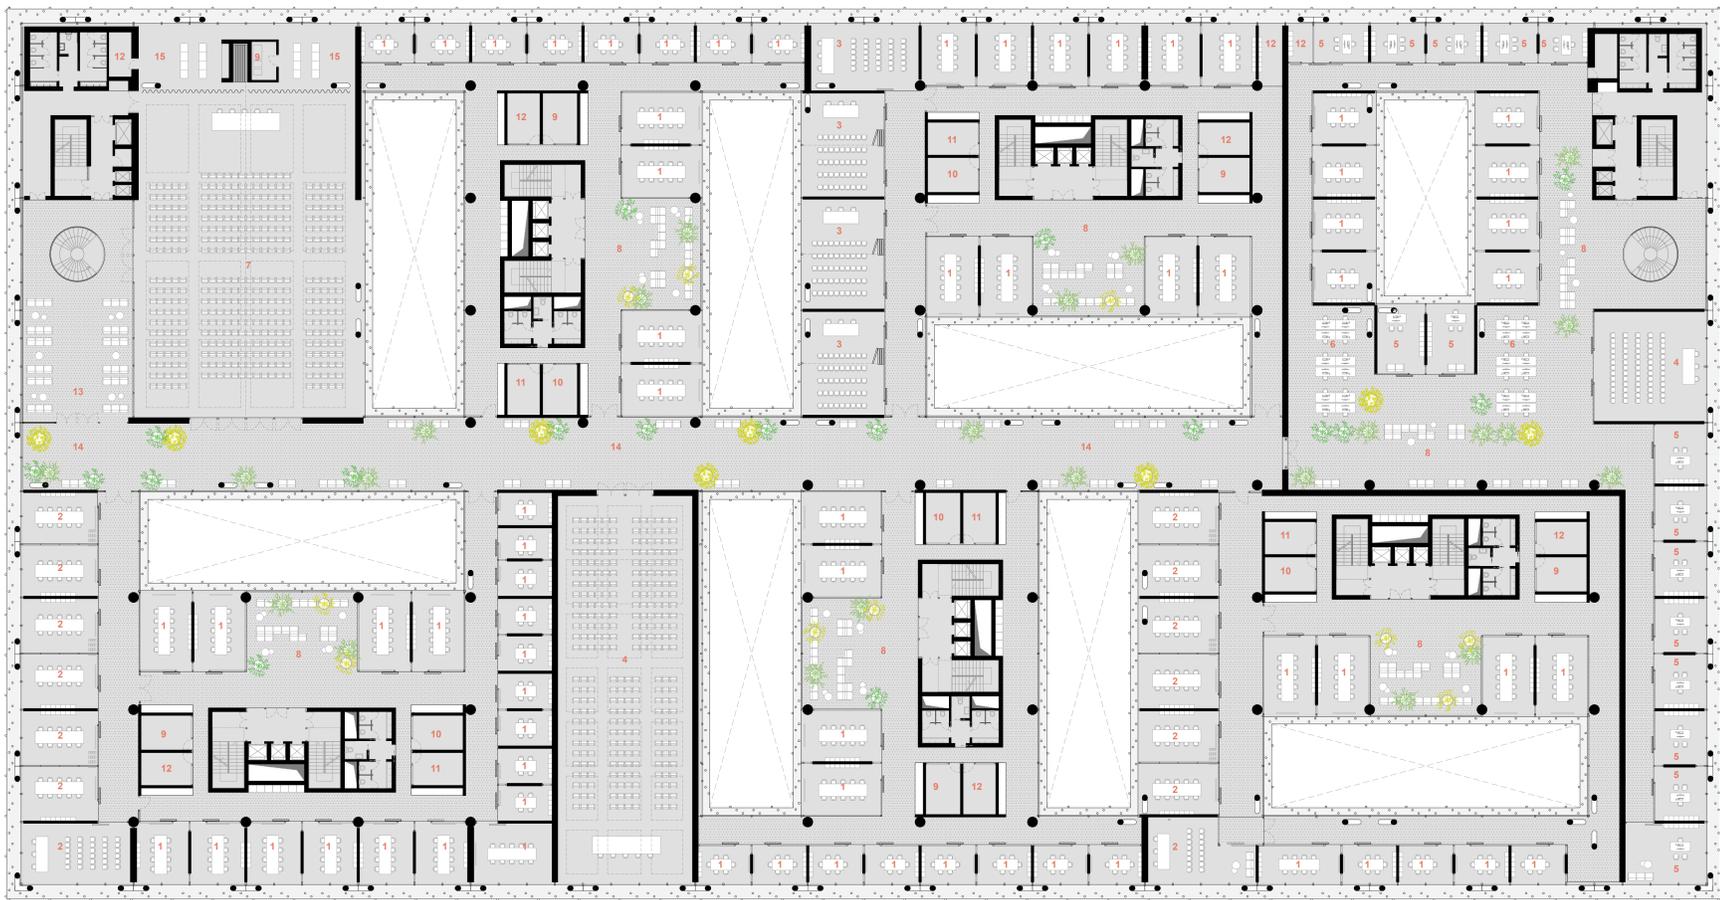


PIANTA PIANO PRIMO - PIASTRA, SCALA 1:200

- 1 - Sala riunioni singolo Ente
- 2 - Sala riunioni condivisa
- 3 - Sala convegni condivisa
- 4 - Sala convegni singolo Ente
- 5 - Ufficio
- 6 - Uffici open space
- 7 - Auditorium
- 8 - Area relax / sala d'aspetto
- 9 - Locale tecnico
- 10 - Locale copy
- 11 - Locale pulizie
- 12 - Deposito
- 13 - Foyer
- 14 - Spina distributiva principale
- 15 - Retroplaco

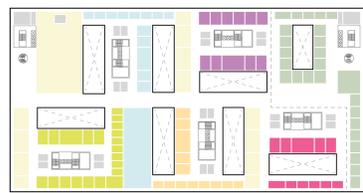

- SCHEMA FUNZIONALE**
- Sale riunioni e convegni Ente 4
  - Sale riunioni e convegni Ente 13
  - Sale riunioni e convegni Ente 11
  - Sale riunioni e convegni Ente 3
  - Ente 12
  - Sale riunioni e convegni Ente 8
  - Sale riunioni e convegni condivise
  - Funzioni accessorie

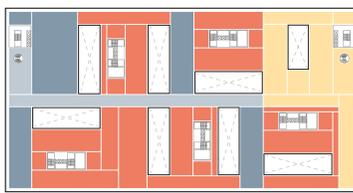


- SCHEMA SPAZI CONDIVISI E PRIVATI**
- Spazi privati dei singoli enti
  - Spazi condivisi
  - Spina distributiva principale
  - Ente 12



- SCHEMA DEI FLUSSI**
- Flussi Ente 4 - 5 - 6
  - Flussi Ente 13
  - Flussi Ente 1 - 2 - 7 - 8
  - Flussi Ente 9 - 10 - 11
  - Flussi Ente 3
  - Flussi Ente 12
  - Flussi pubblico
  - Ingressi
  - Distributivi verticali

SEZIONE PROSPETTICA

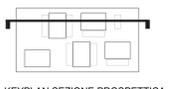

KEYPLAN SEZIONE PROSPETTICA



SCALA 1:500