





PIANTA PIANO TERRA (0.00) | SCALA 1:250

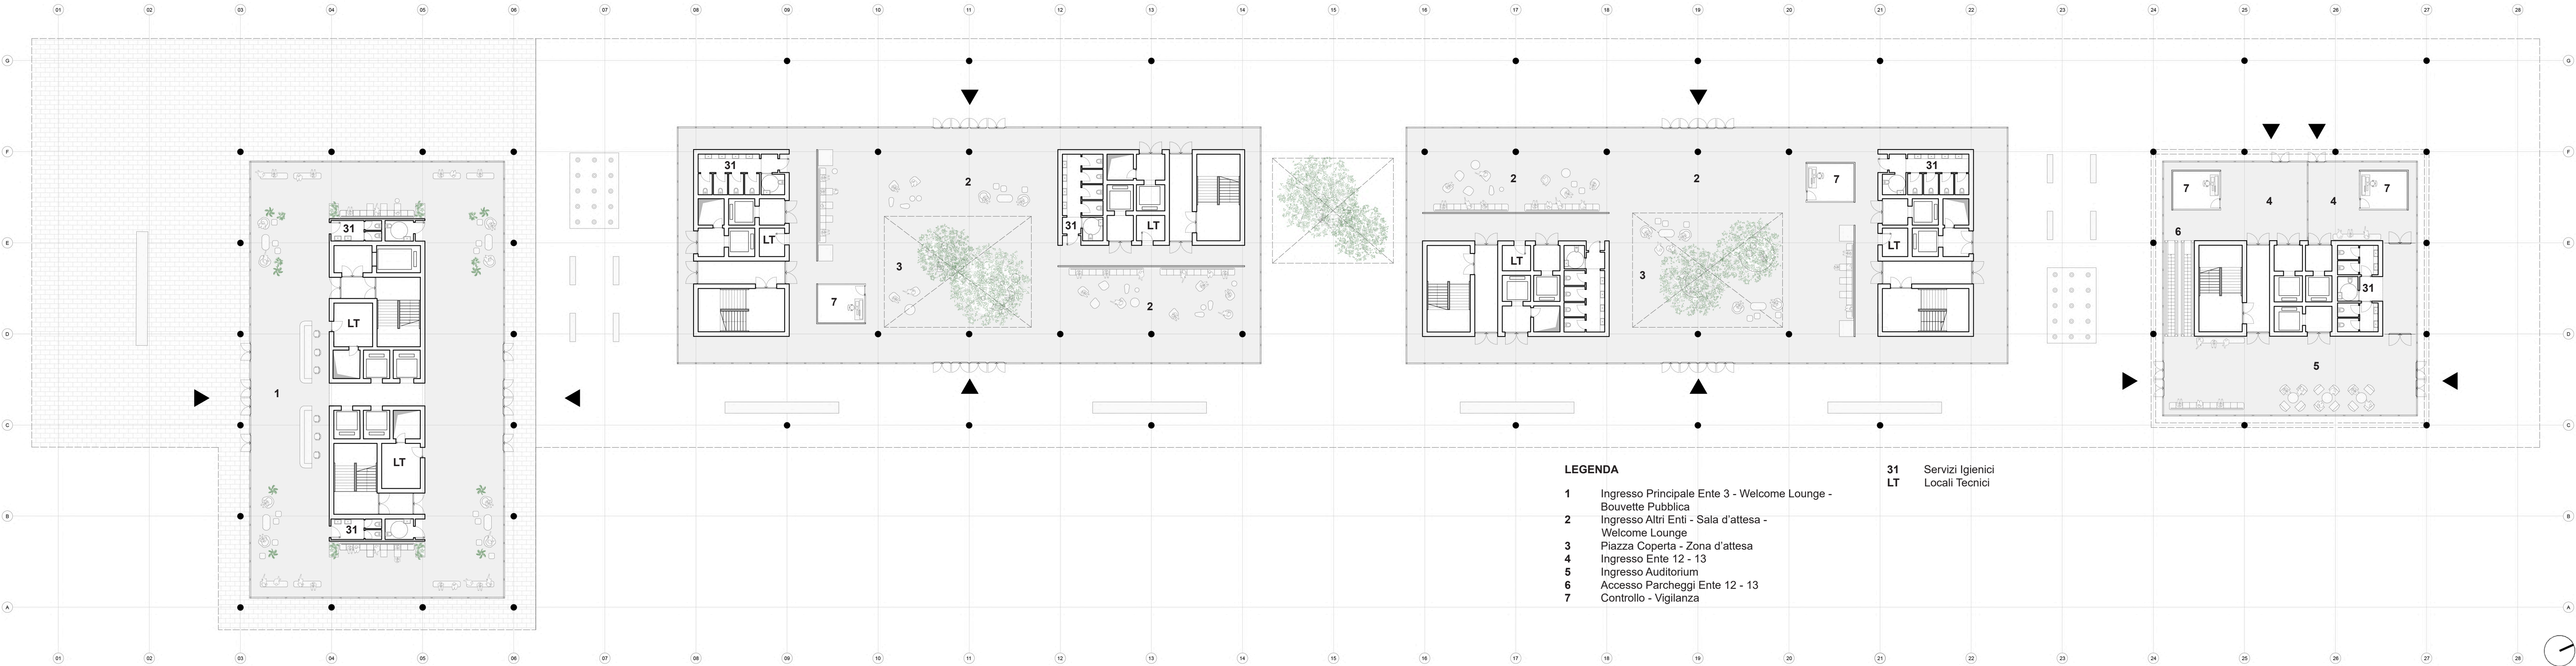

PIANTA PIANO SECONDO (+12.00) | SCALA 1:250

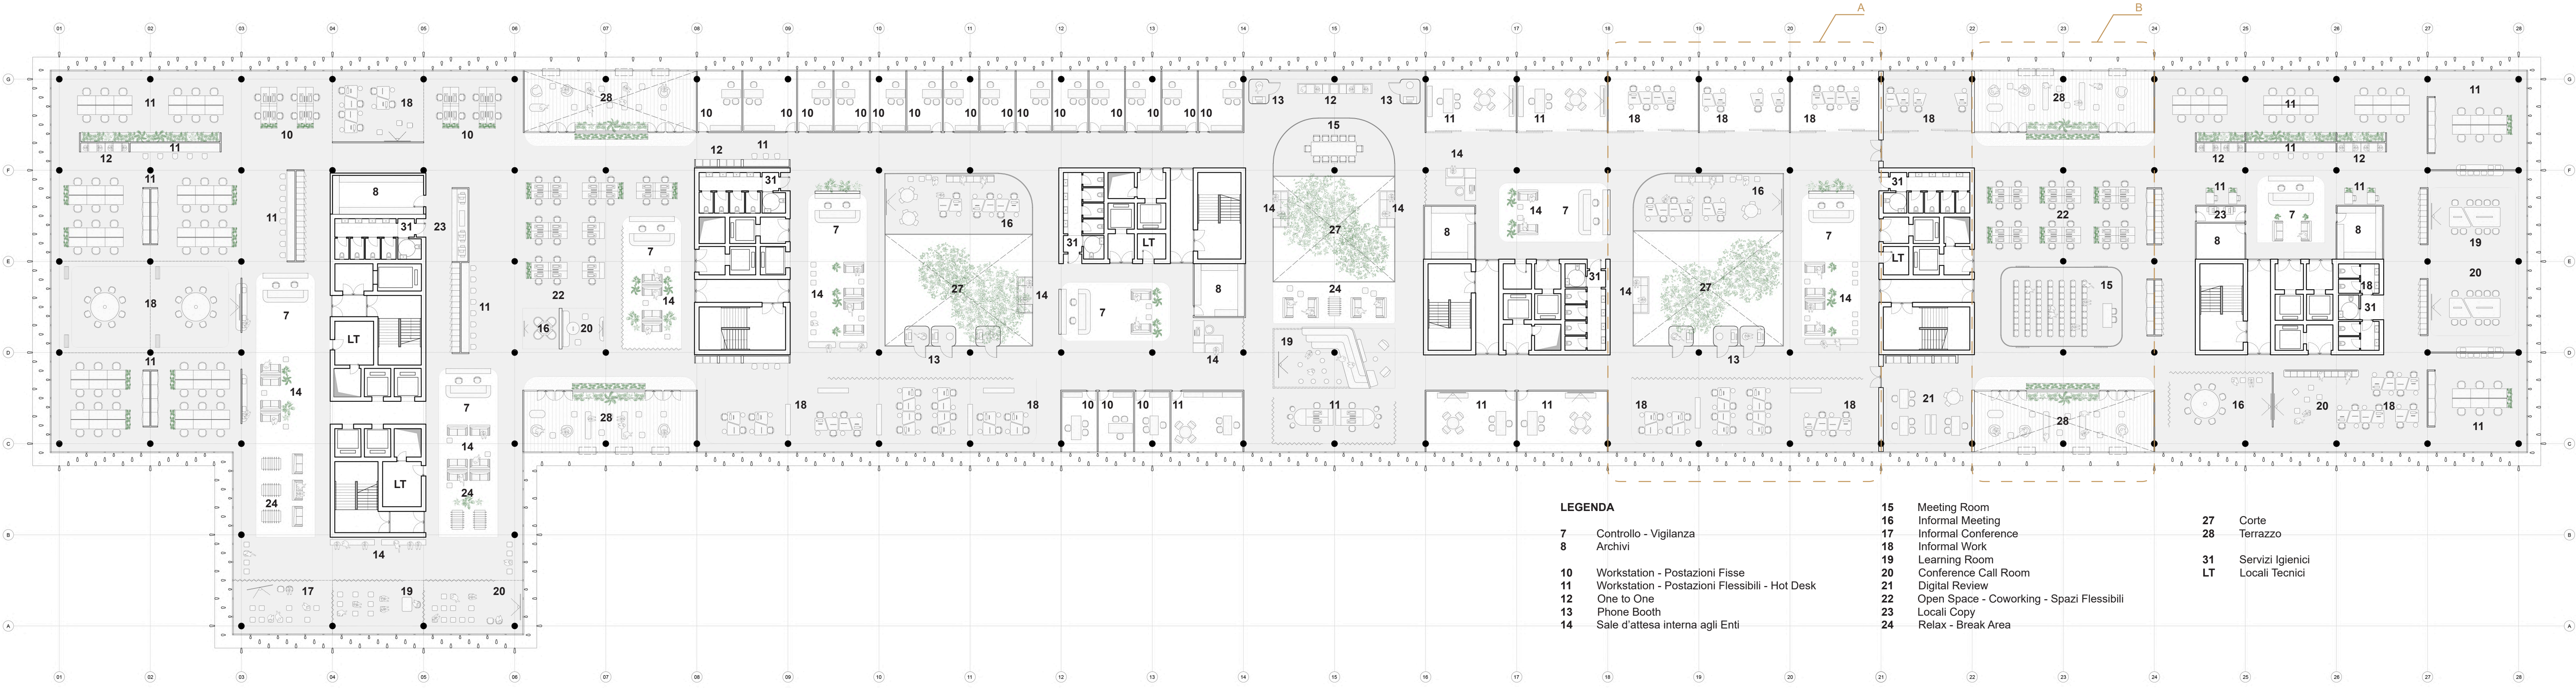

VISTA ATRIUM D'INGRESSO E DELLA PIAZZA COPERTA



VISTA ISOLA FUNZIONALE - CONFERENCE / LEARNING ROOM - INFORMAL WORK



VISTA ISOLA FUNZIONALE - OPEN SPACE - MEETING ROOM



DETTAGLIO A - ISOLA FUNZIONALE - SCENARIO TIPO 1
Attorno alle corti dell'edificio orizzontale si raccolgono funzioni a carattere principalmente collaborativo come sale riunioni, formazione, sale di attesa e spazi di lavoro più informali, corti verdi, spazi a doppia altezza che favoriscono il raggiungimento di massimi livelli di comfort antropico ed i criteri di flessibilità, inclusività, mix funzionale ed ibridazione tra formalità e informalità.



DETTAGLIO A - ISOLA FUNZIONALE - SCENARIO TIPO 2
Il ricorso alla modularità e l'utilizzo alternato di partizioni interne vetrate e opache mobili, uniformemente distribuite ai piani, permette uno spettro di soluzioni spaziali, quantitative, connettive e funzionali variegato, consentendo di poter organizzare lo spazio secondo configurazioni più aperte ed integrate, adattabili a condizioni d'uso differenziate presenti e future senza escludere soluzioni di lavoro più tradizionali, garantendo diversi livelli di organizzazione del lavoro, individuale o di team e l'utilizzo degli spazi con modalità dinamiche e di condivisione che favoriscono socializzazione e collaborazione tra gli utenti.



DETTAGLIO B - OPEN SPACE E TERRAZZE - SCENARIO TIPO 1
Al vari livelli dell'edificio, in prossimità degli open space è previsto l'inserimento di piccoli terrazzi verdi in quota a doppia altezza, con sedute morbide ed informali e composti da una varietà di piante, altezza e fioriture che all'interno degli spazi indoor contribuiscono a creare un sistema continuo in grado di fornire un micro-ecosistema, confortevole per gli utenti, piante ed animali offrendo inoltre all'utente la possibilità di prendersi una pausa e staccarsi per un attimo dal lavoro e dalle interazioni con i colleghi o lavorare in libertà.



DETTAGLIO B - OPEN SPACE E TERRAZZE - SCENARIO TIPO 2
Viene attribuito all'ufficio uno specifico valore sociale, immaginato come hub di connessioni in cui si svolgono attività di condivisione integrati a nuove tipologie di spazi. In prossimità degli open space è possibile prevedere layout distribuiti versatili, riducendo al minimo le partizioni interne, utilizzando arredi modulari e componibili, adeguati a rispondere ad esigenze di accoglienza ed eventuale servizio clienti.