



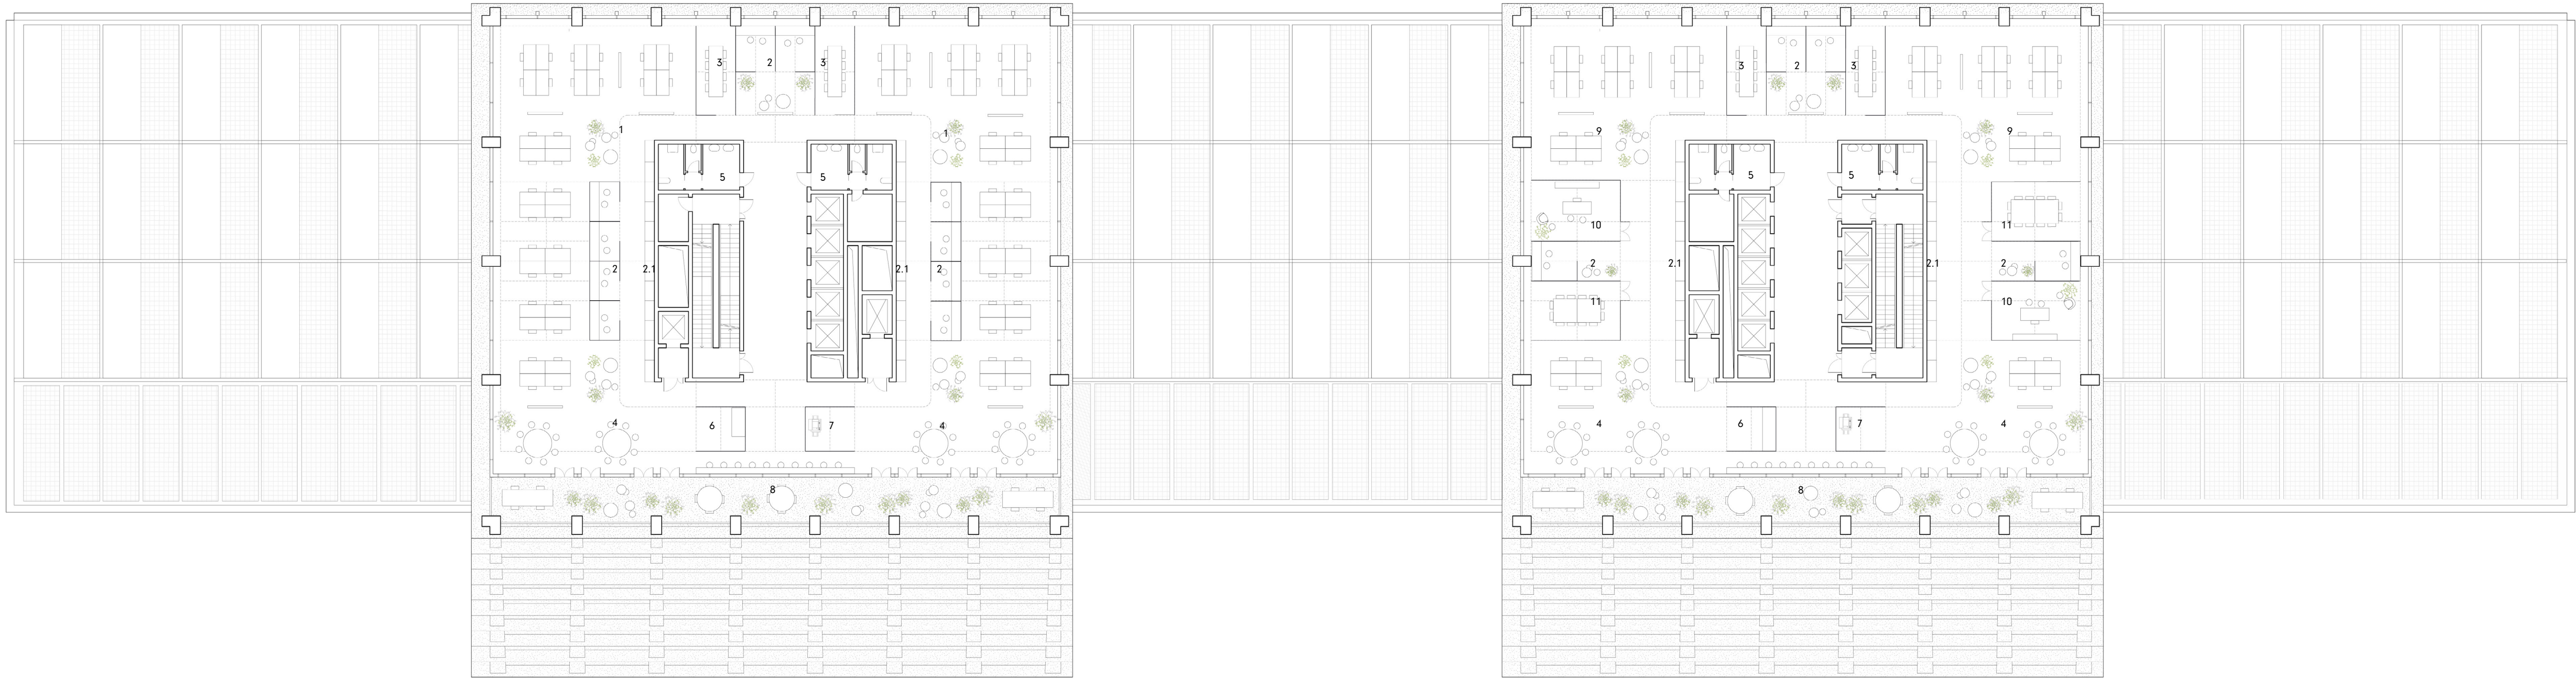


PIANTA PIANO 15 - scala 1:250

1.Ufficio tip.A Ente 08 2.Spazio focus 2.1.Archivio di piano 3.Sala riunione 5.Servizi igienici 6.Spazio coffee 7.Locale copy 8.Spazio lavoro/relax outdoor 9.Ufficio tip.A Ente 03 10.Ufficio tip.B Ente 03 11.Sala riunione 10/12 pers.

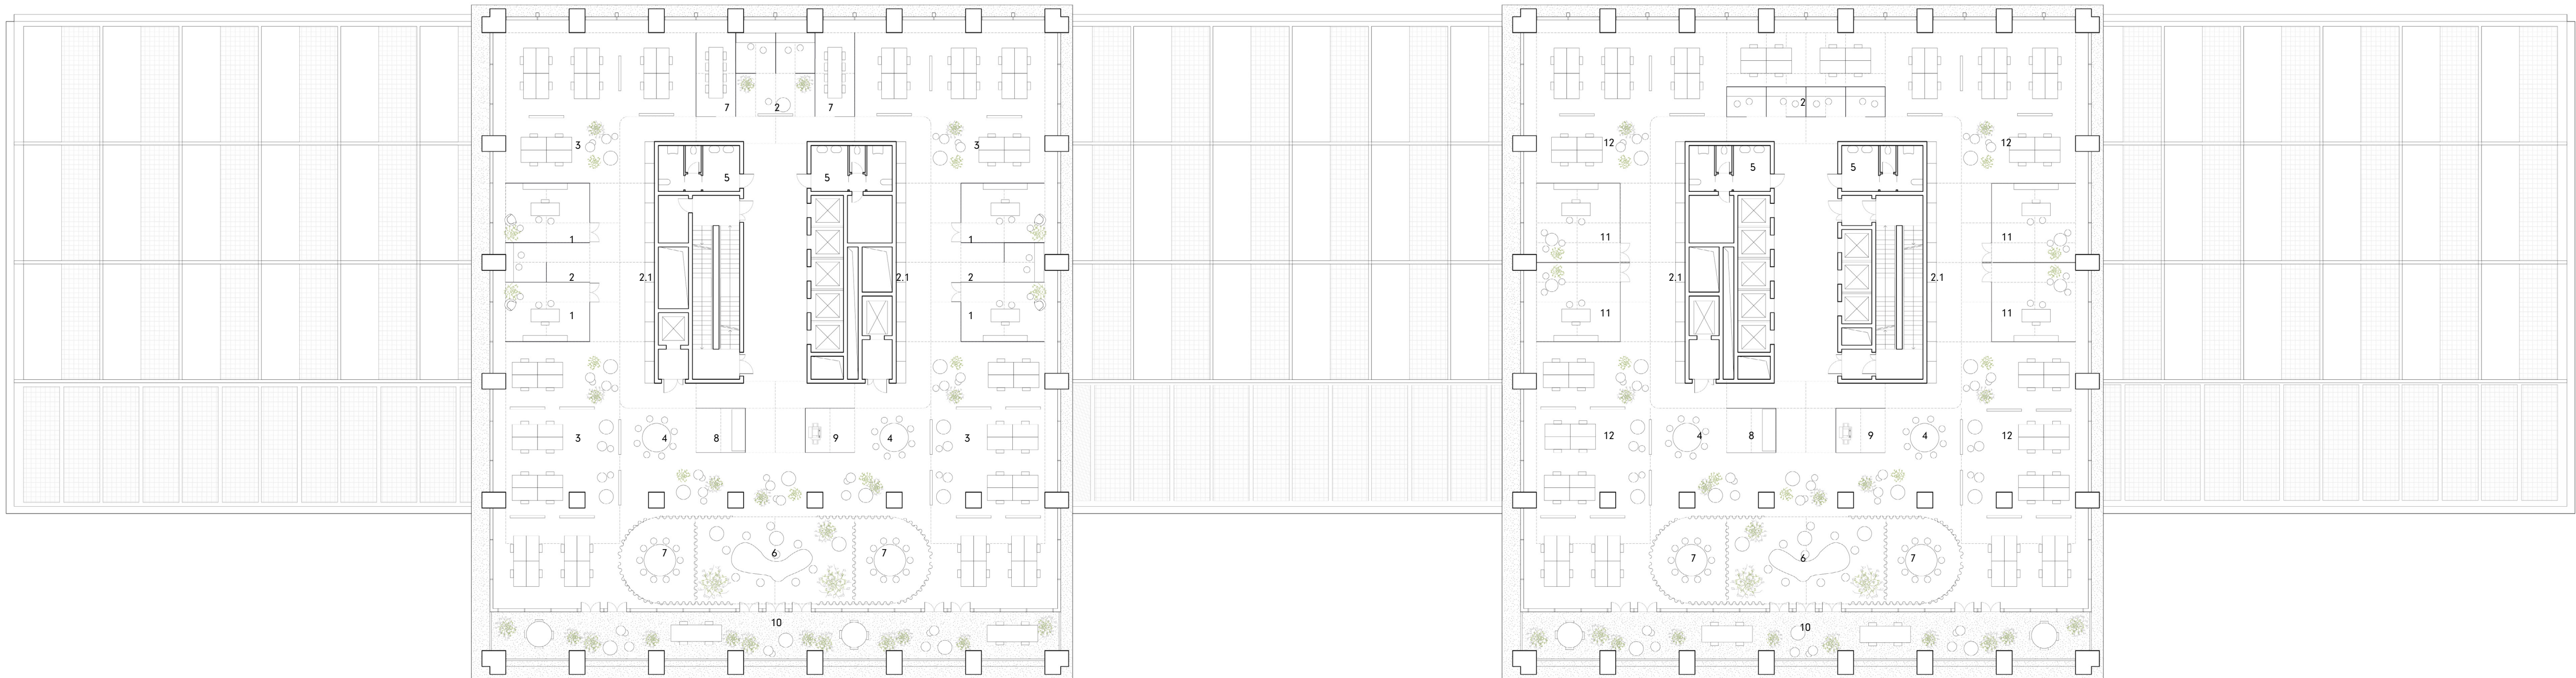


PIANTA PIANO 07 - scala 1:250

1.Ufficio tip.B Ente 12 2.Spazio focus 2.1.Archivio di piano 3.Ufficio tip.A Ente 12 4.Area break/lavoro informale 5.Servizi igienici 6.Sala riunione 15 pers. 7.Sala riunione 8/10 pers. 8.Spazio coffee 9.Locale copy 10.Spazio lavoro/relax outdoor 11.Ufficio tip.B Ente 03 12.Ufficio tip.A Ente 03

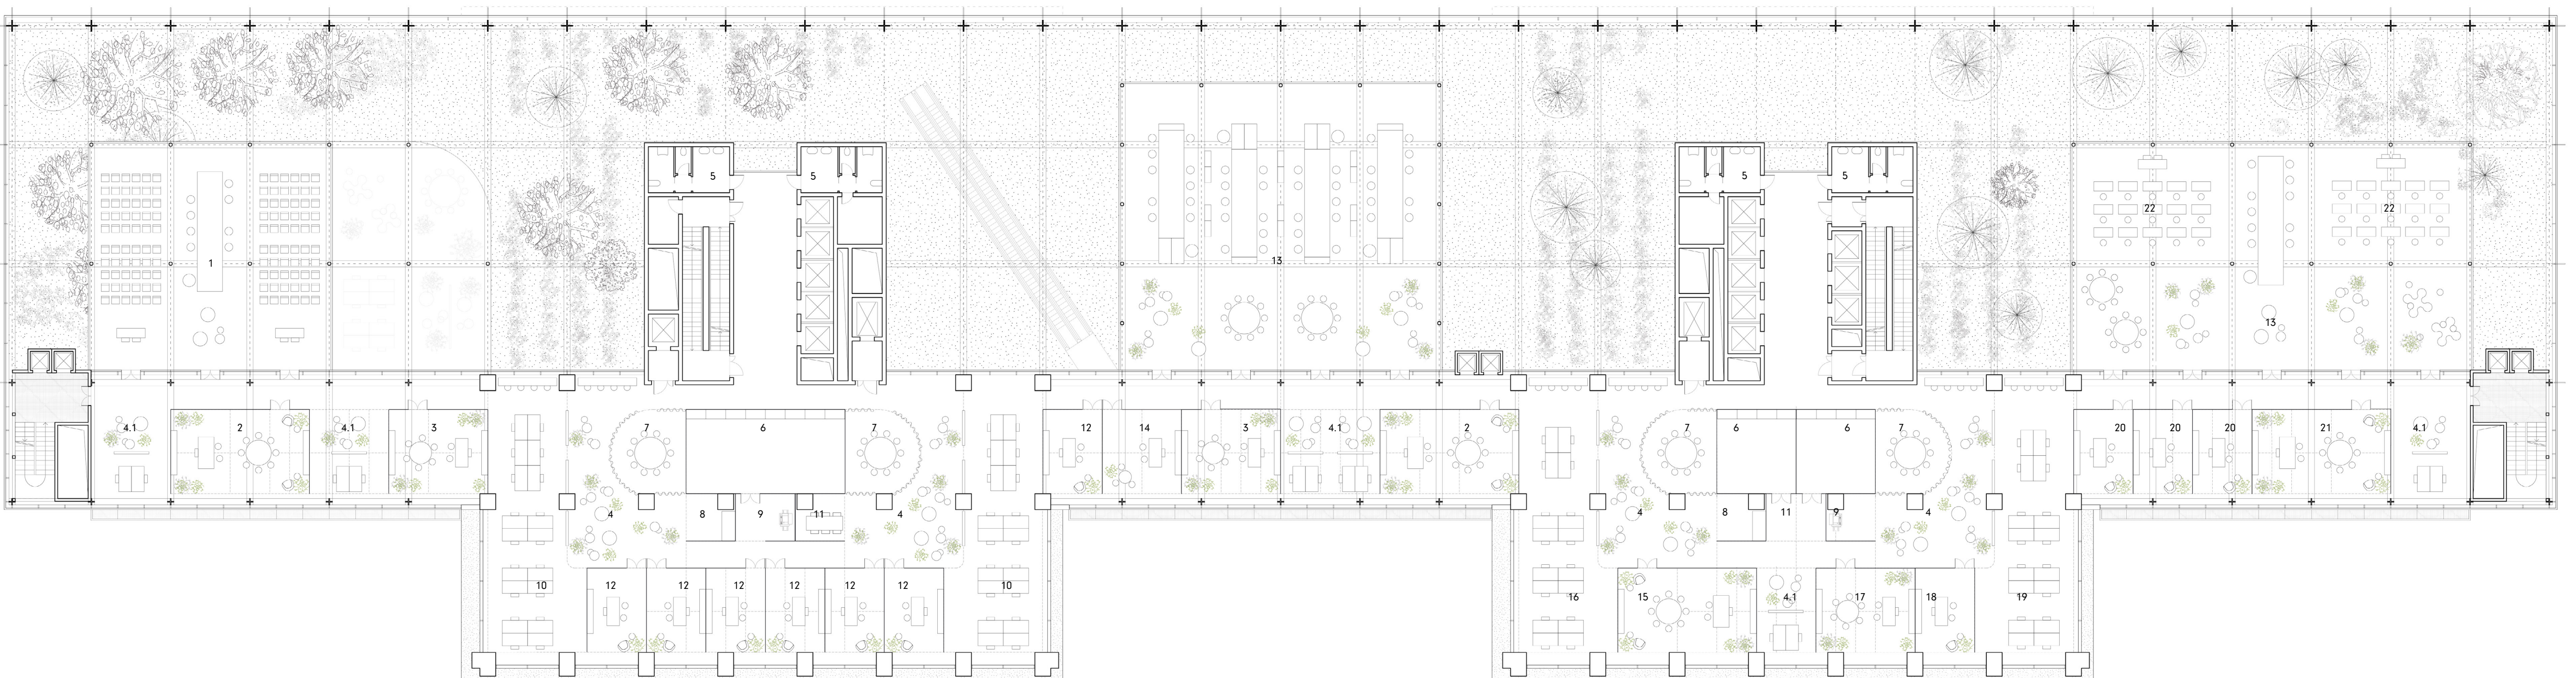


PIANTA PIANO 05 - scala 1:250

1.Sale formazione 60 pers. 2.Ufficio tip.E Ente 07 3.Ufficio tip.D Ente 07 4.Area break/lavoro informale 4.1.Postazioni di segreteria 5.Servizi igienici 6.Archivio di piano 7.Sala riunione 8/10 pers. 8.Spazio coffee 9.Locale copy 10.Ufficio tip.A Ente 01 11.Sala riunione 4/6 pers. 12.Ufficio tip.B Ente 07 13.Bouvette 14.Ufficio tip.C Ente 07 15.Ufficio tip.E Ente 10 16.Ufficio tip.A Ente 10 17.Ufficio tip.D Ente 10 18.Ufficio tip.B Ente 10 19.Ufficio tip.A Ente 09 20.Ufficio tip.B Ente 09 21.Ufficio tip.E Ente 09 22.Sale riunioni 15/20 pers.

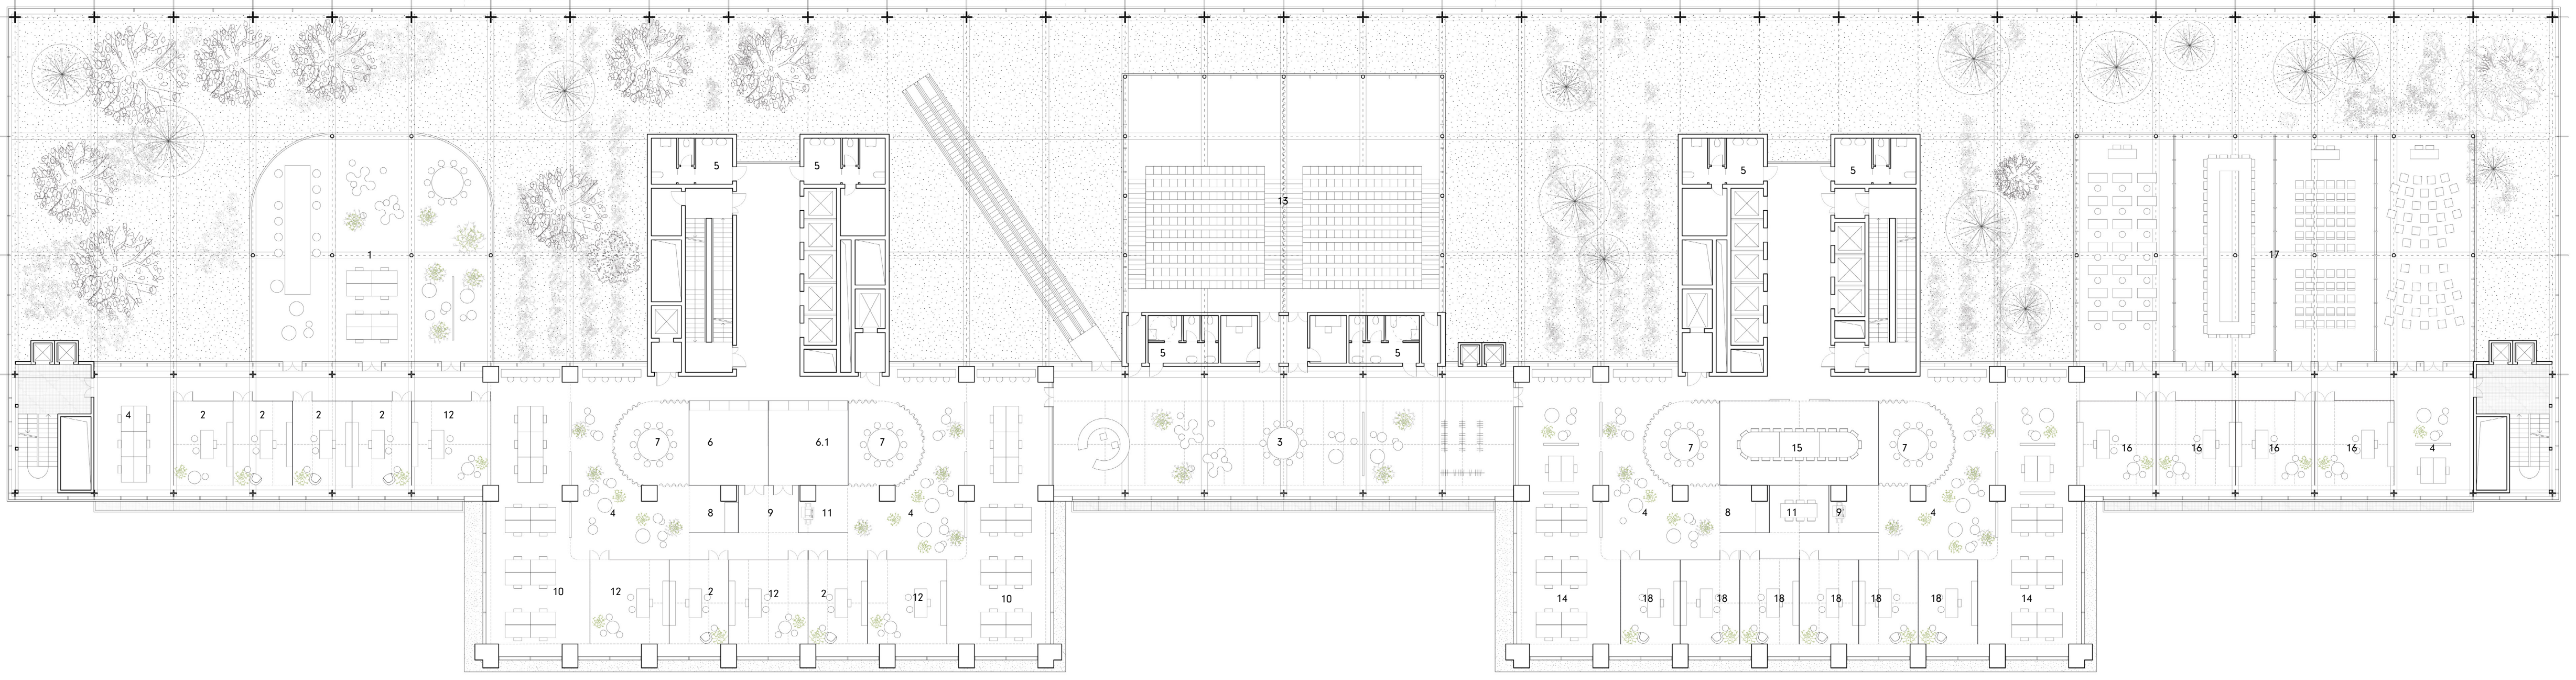


PIANTA PIANO 03 - scala 1:250

1.Bouvette 2.Ufficio tip.B Ente 06 3.Foyer auditorium 4.Area break/lavoro informale 5.Servizi igienici 6.Archivio di piano 6.1.Spogliatoi Ente 06 7.Sala riunione 8/10 pers. 8.Spazio coffee 9.Locale copy 10.Ufficio tip.A Ente 06 11.Sala riunione 4/6 pers. 12.Ufficio tip.C Ente 06 13.Auditorium 14.Ufficio tip.A Ente 11 15.Sala riunione 20/25 pers. Ente 11 16.Ufficio tip.C Ente 11 17.Sale formazione 40/50 pers. 18.Ufficio tip.B Ente 11

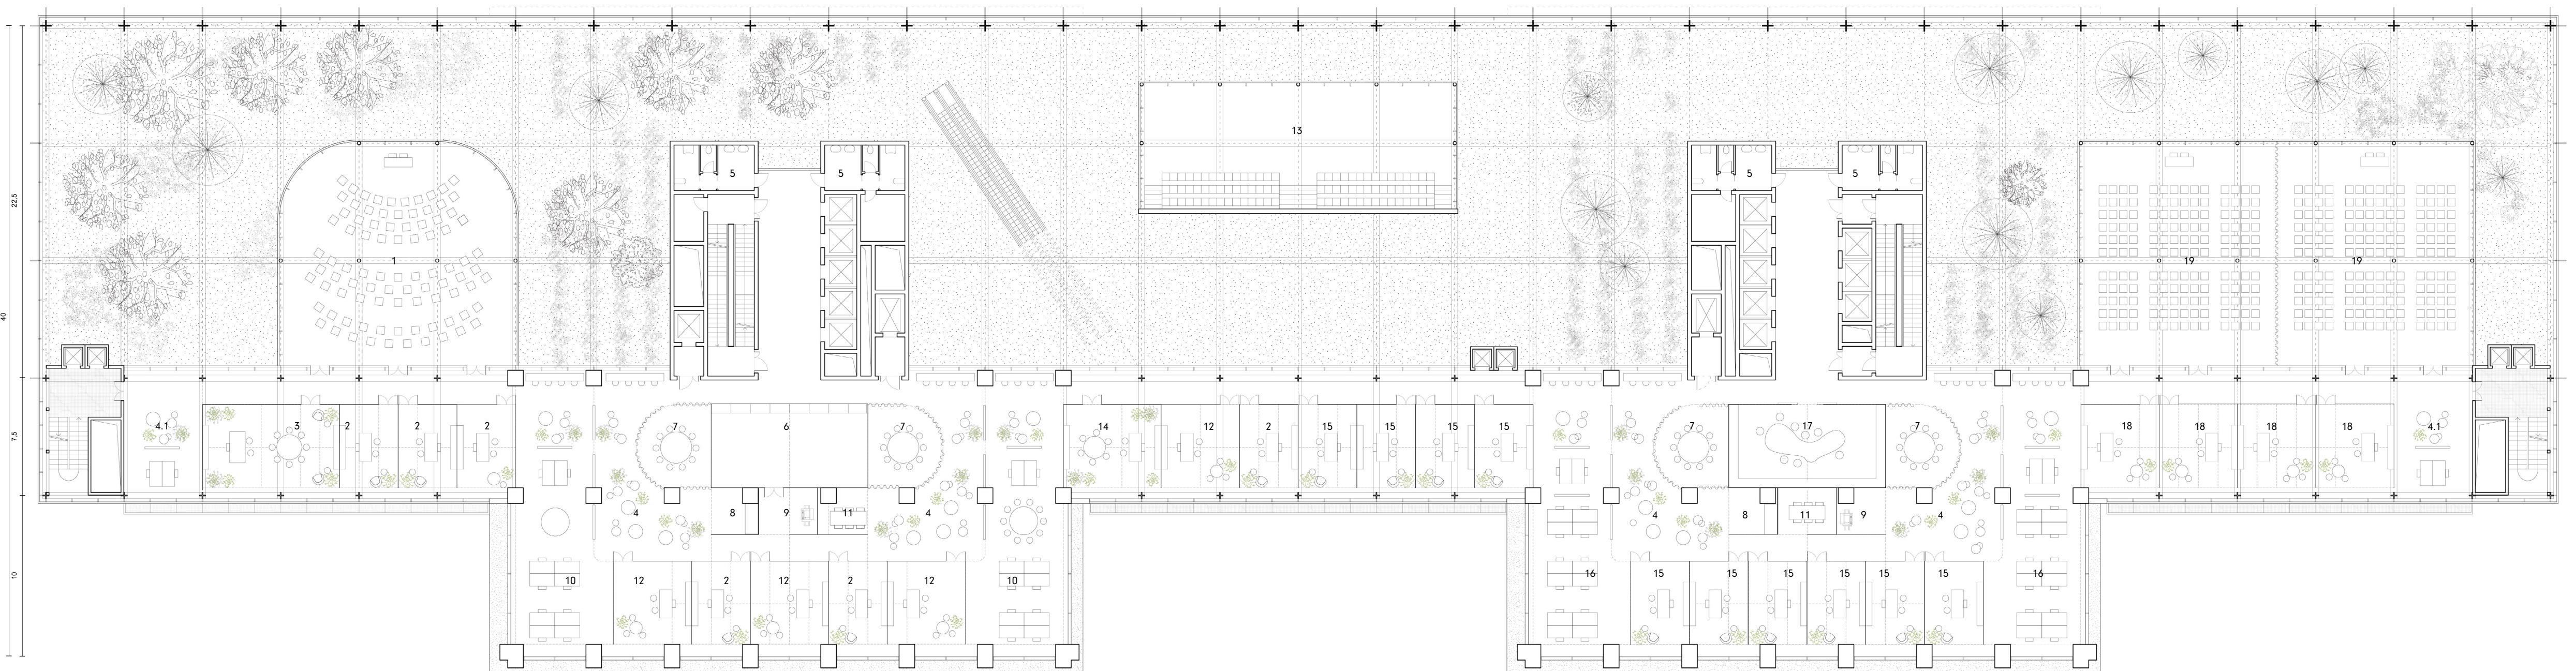

PIANTA PIANO 02 - scala 1:250

1.Sala formazione 100 pers. 2.Ufficio tip.B Ente 01 3.Ufficio tip.E Ente 01 4.Area break/lavoro informale 4.1.Postazioni di segreteria 5.Servizi igienici 6.Archivio di piano 7.Sala riunione 8/10 pers. 8.Spazio coffee 9.Locale copy 10.Ufficio tip.A Ente 01 11.Sala riunione 4/6 pers. 12.Ufficio tip.C Ente 01 13.Auditorium 14.Ufficio tip.D Ente 01 15.Ufficio tip.B Ente 11 16.Ufficio tip.A Ente 11 17.Biblioteca Ente 11 18.Ufficio tip.C Ente 11 19.Sala formazione 100/120 pers. Ente 11

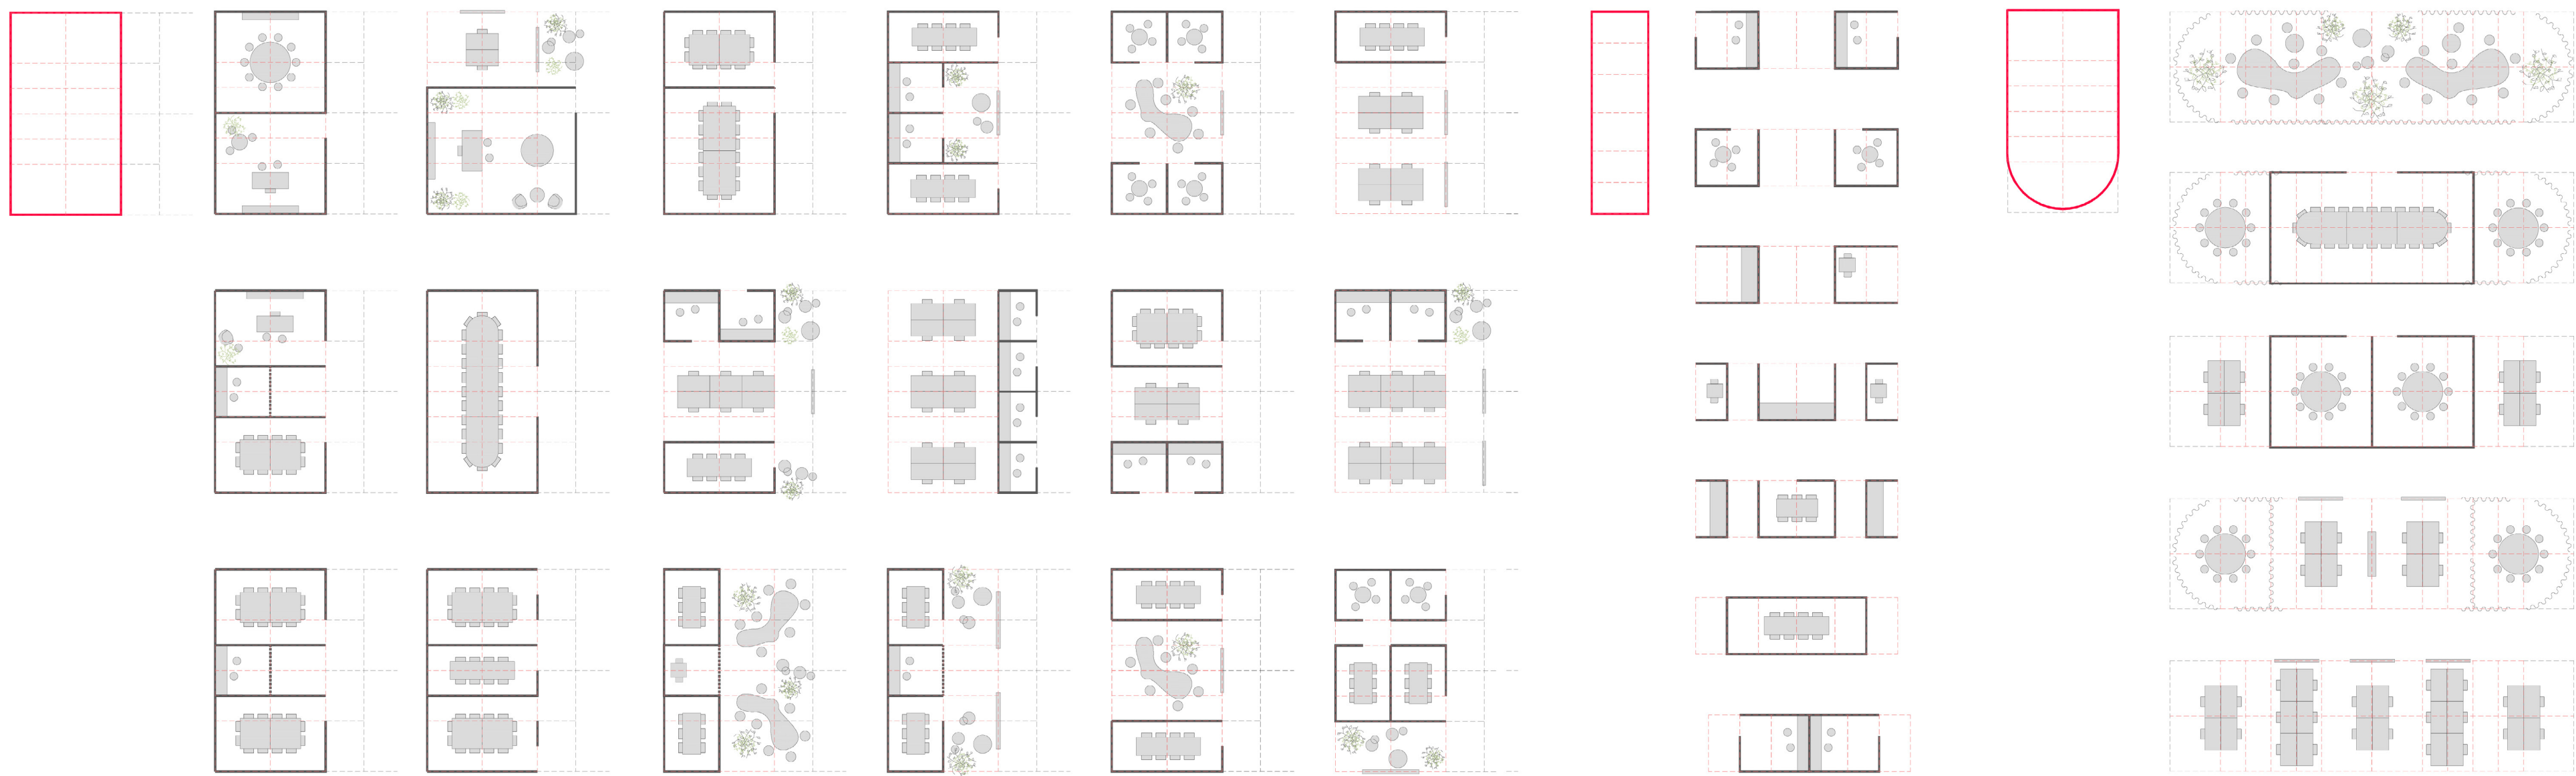

ABACO TIPOLOGICO / FUNZIONALE

La griglia modulare permette di creare infinite situazioni di lavoro, che possono seguire con flessibilità le necessità degli enti.



VISTA DEGLI UFFICI

Gli spazi informali per il co-working e i meeting si aprono su terrazze a ogni piano.