




PROSPETTO OVEST - scala 1:500



PROSPETTO EST - scala 1:500

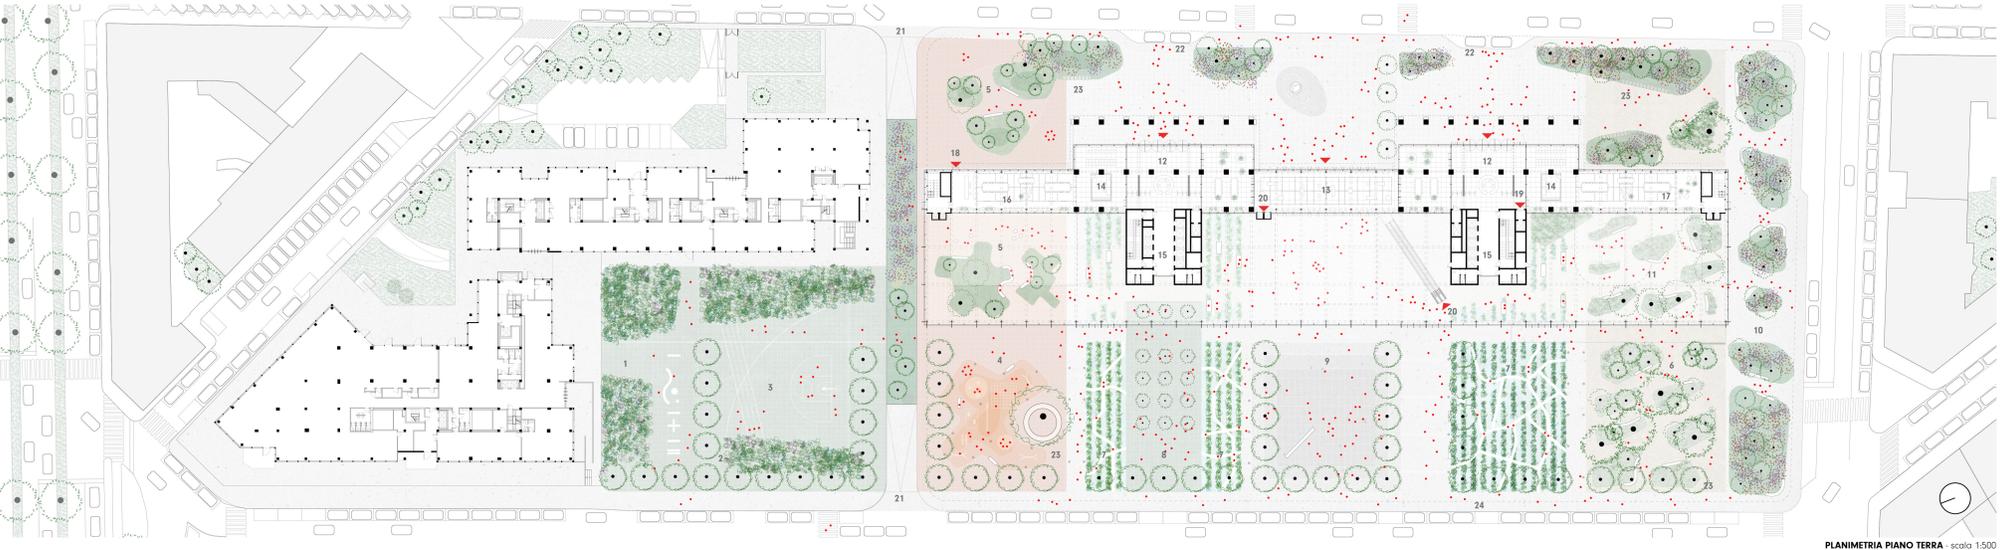

PLANIMETRIA PIANO TERRA - scala 1:500
1. Boschetto delle fragranze 2. Paesaggio urbano del futuro 3. Area sport 4. Playground 5. Giardino lombardo 6. Foresta planiziale 7. Pianure irrigue 8. Pioppeto 9. Piazza polifunzionale 10. Paesaggio urbano storico 11. Brughiera 12. Lobby 13. Spazio Espositivo 14. Security 15. Core distributivi form uffici 16. Sale riunioni 17. Sale riunioni Ente 03 18. Ingresso separato Ente 11 per corsi formazione 19. Ingresso privato Ente 12 20. Ingresso separato Auditorium 21. Rampa di accesso parcheggio 22. Area corico scarico esterna 23. Area bike sharing 24. Area car sharing e ricarica auto elettriche



VISTA DA VIA TARAMELLI

Il nuovo parco urbano raccoglie i diversi paesaggi lombardi, fa loro spazio fuori e dentro l'edificio, assegnando loro il ruolo di siglare il legame profondo fra Ente e territorio, di testimonianza dei valori su cui l'identità territoriale si è stratificata nel tempo.

ABACO TIPOLOGICO DEI PAESAGGI



VISTA DELLA PIAZZA POLIFUNZIONALE

Parte del parco diventa una nuova piazza della città, uno spazio pubblico neutro che è possibile reinterpretare ogni volta attraverso diversi eventi o usi informali dello spazio.