


5.1 Vista aerea da est




5.2 Zoom sulla facciata della torre

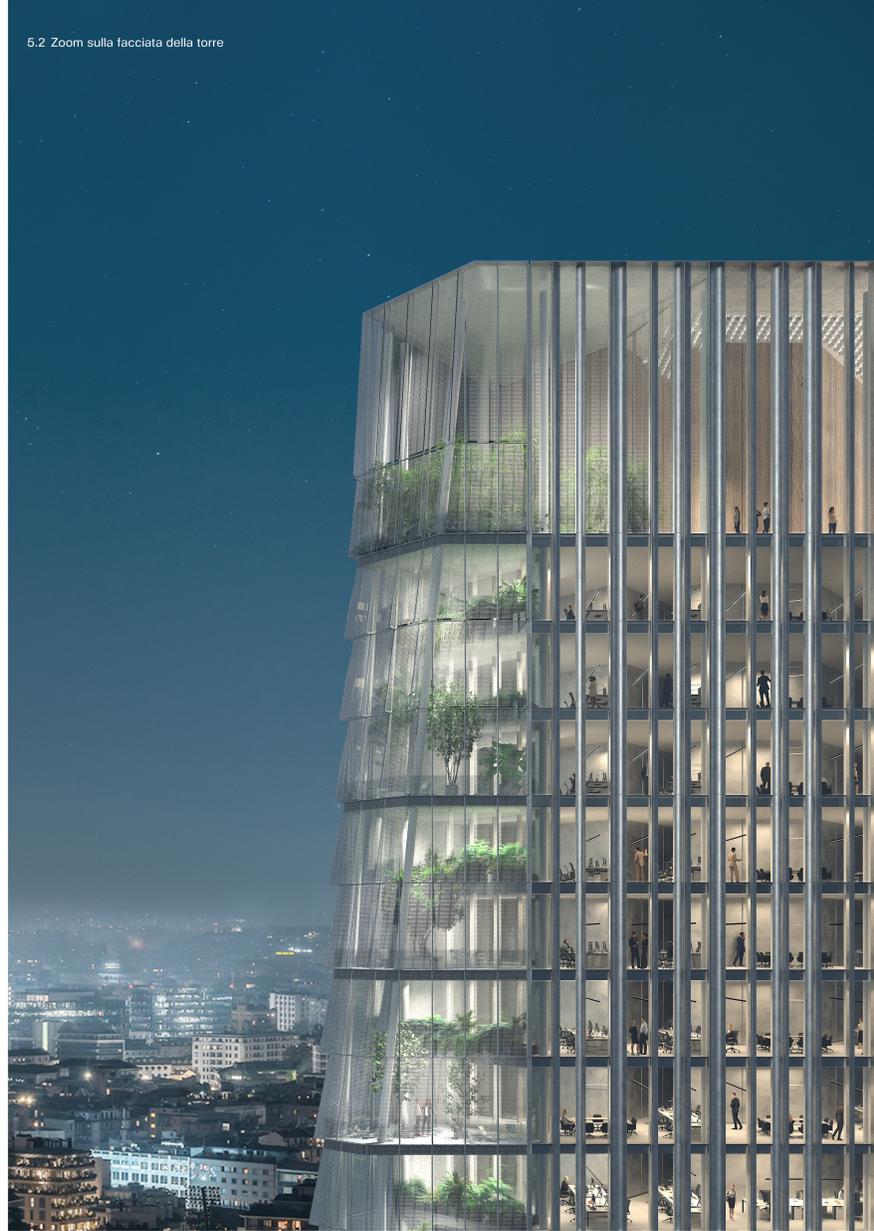

5.3 Piante funzionali, Piano 7 - 26

- SPAZI COMUNI**
- Bouvette
 - Spazi Comuni
- UFFICI**
- Open Space
 - Ufficio 18 mq
 - Ufficio 25 mq
 - Ufficio 35 mq
 - Ufficio 45 mq
- SALE RIUNIONI**
- Sala Riunioni 4-8 pp
 - Sala Riunioni 10-15 pp
 - Sala Riunioni 20-25 pp
 - Sala Riunioni 30-40 pp
- SALE FORMAZIONE**
- Sala Formazione 10-25 pp
 - Sala Formazione 50-100 pp
 - Sala Formazione 100-300 pp
- SPAZI DI SUPPORTO**
- Locali Tecnici
 - Altri locali
 - Servizi igienici
 - Archivio
- Altre funzioni**
- Data Center
 - Security
 - Presidi / Servizi / IT
 - Terrazzo protetto
 - Core
 - Distribuzione


NOTA: Per il calcolo dell'efficienza di piano l'edificio viene scorporato in tre volumi indipendenti: torre, edificio a L, edificio ente 13. Efficienza di piano - torre: 80% - 86%.

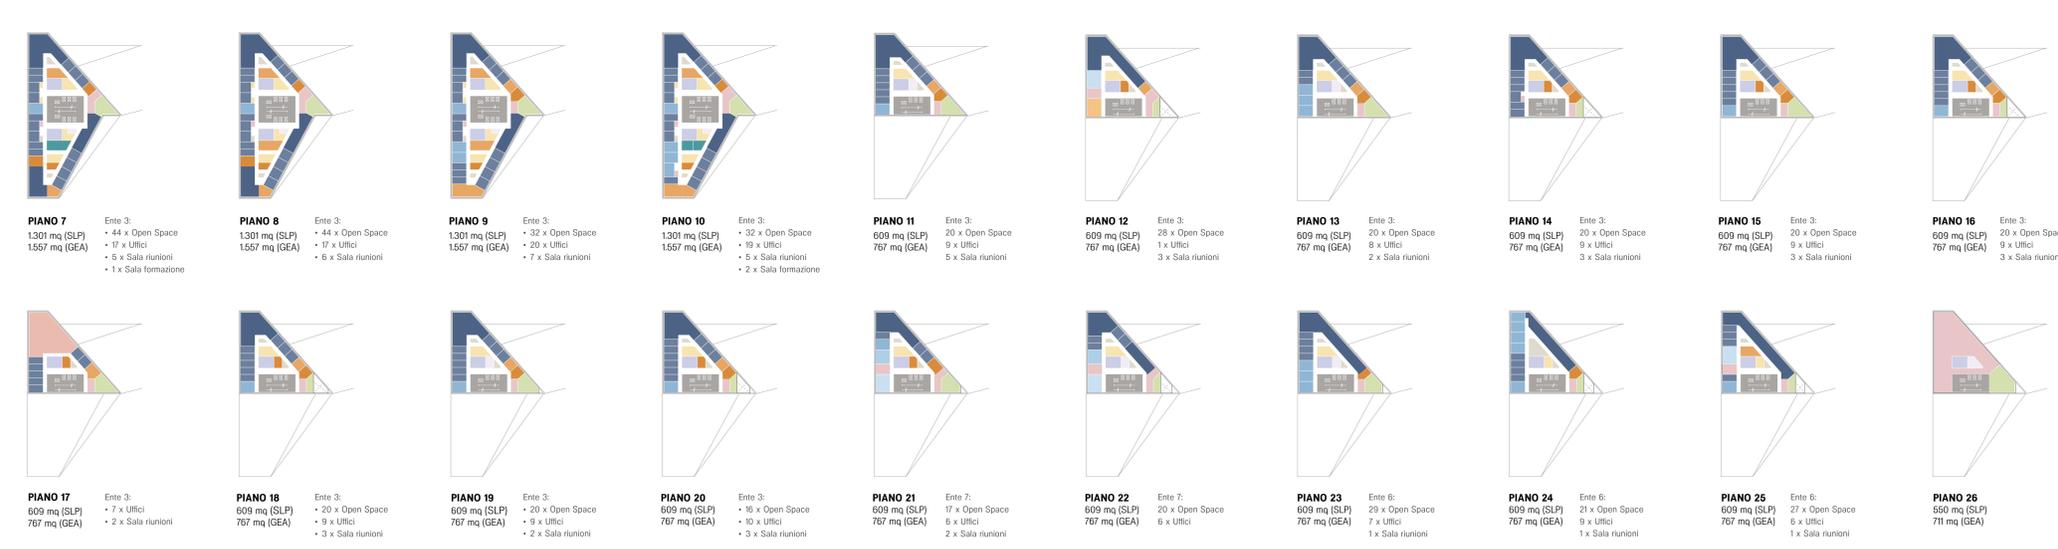


5.4 Pianta piano 8




5.5 Pianta piano 12

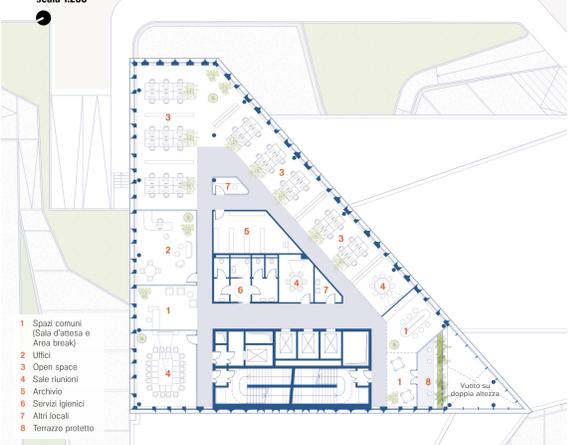

5.6 Pianta piano 26

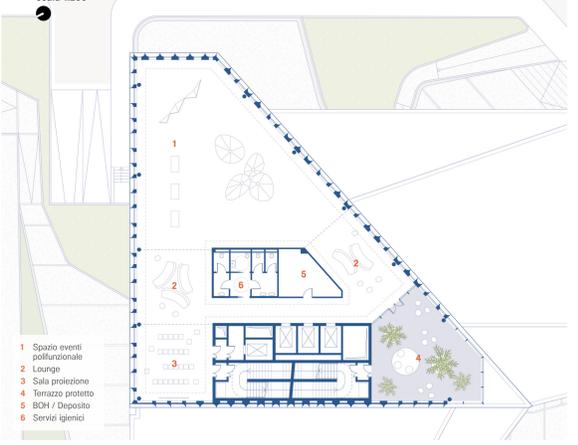

5.7 Schema mobilità nell'edificio

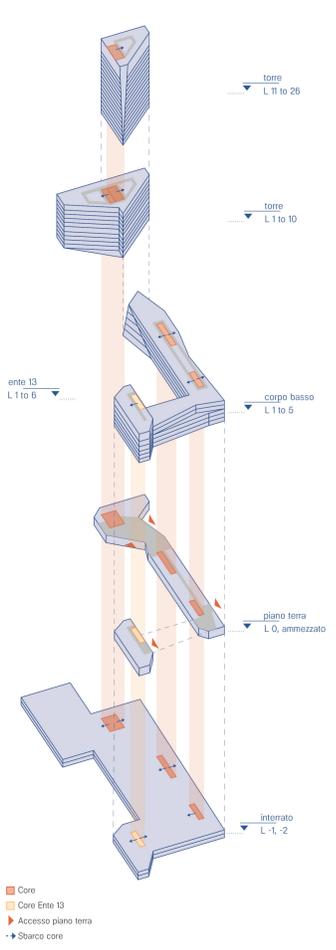

5.8 Flessibilità piani uffici

