





3.2 Quantificazioni




3.3 Pianta piano terra

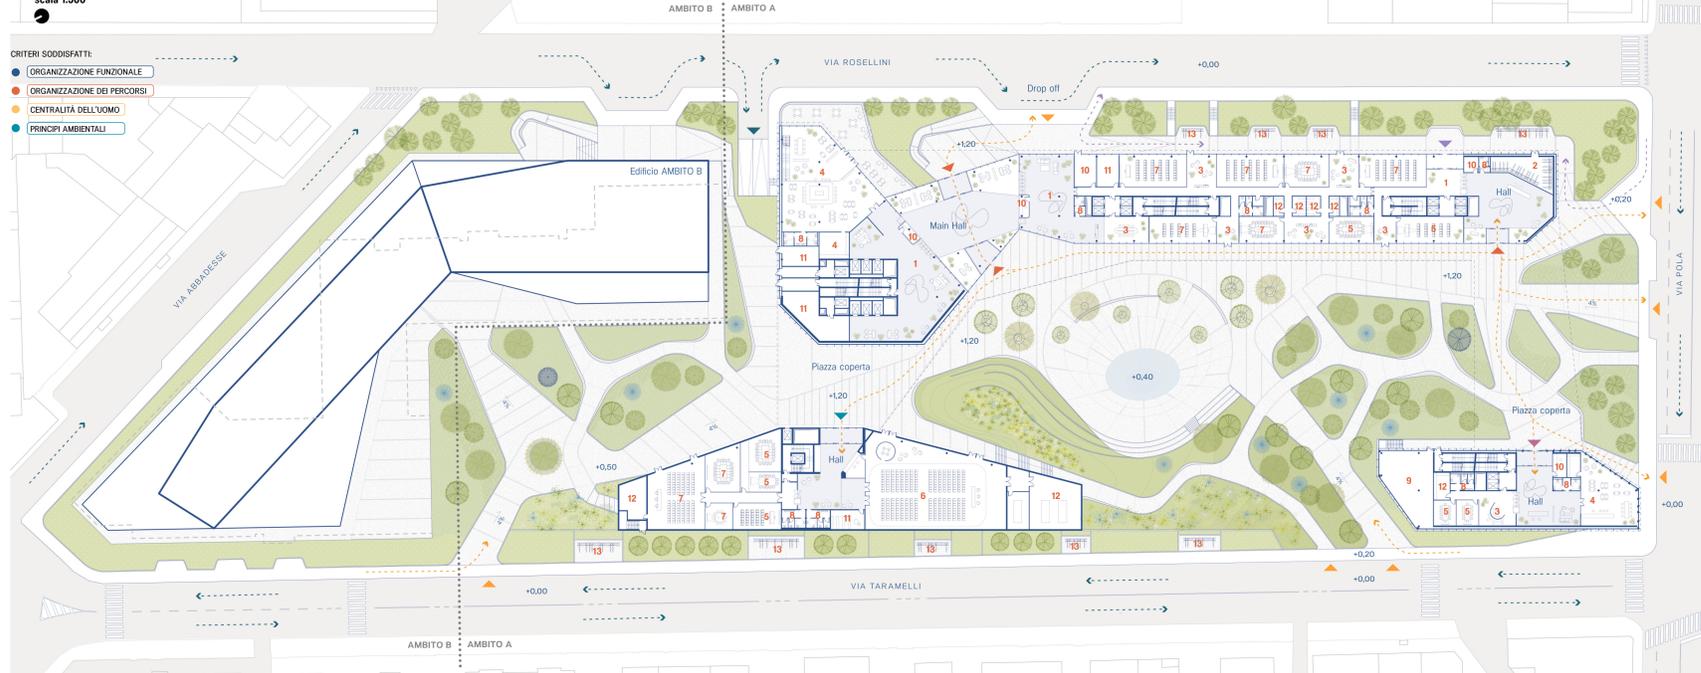

3.5 Schemi flussi

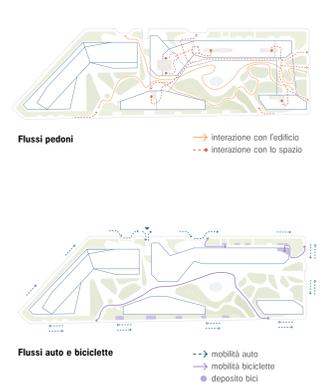

3.4 Sezione

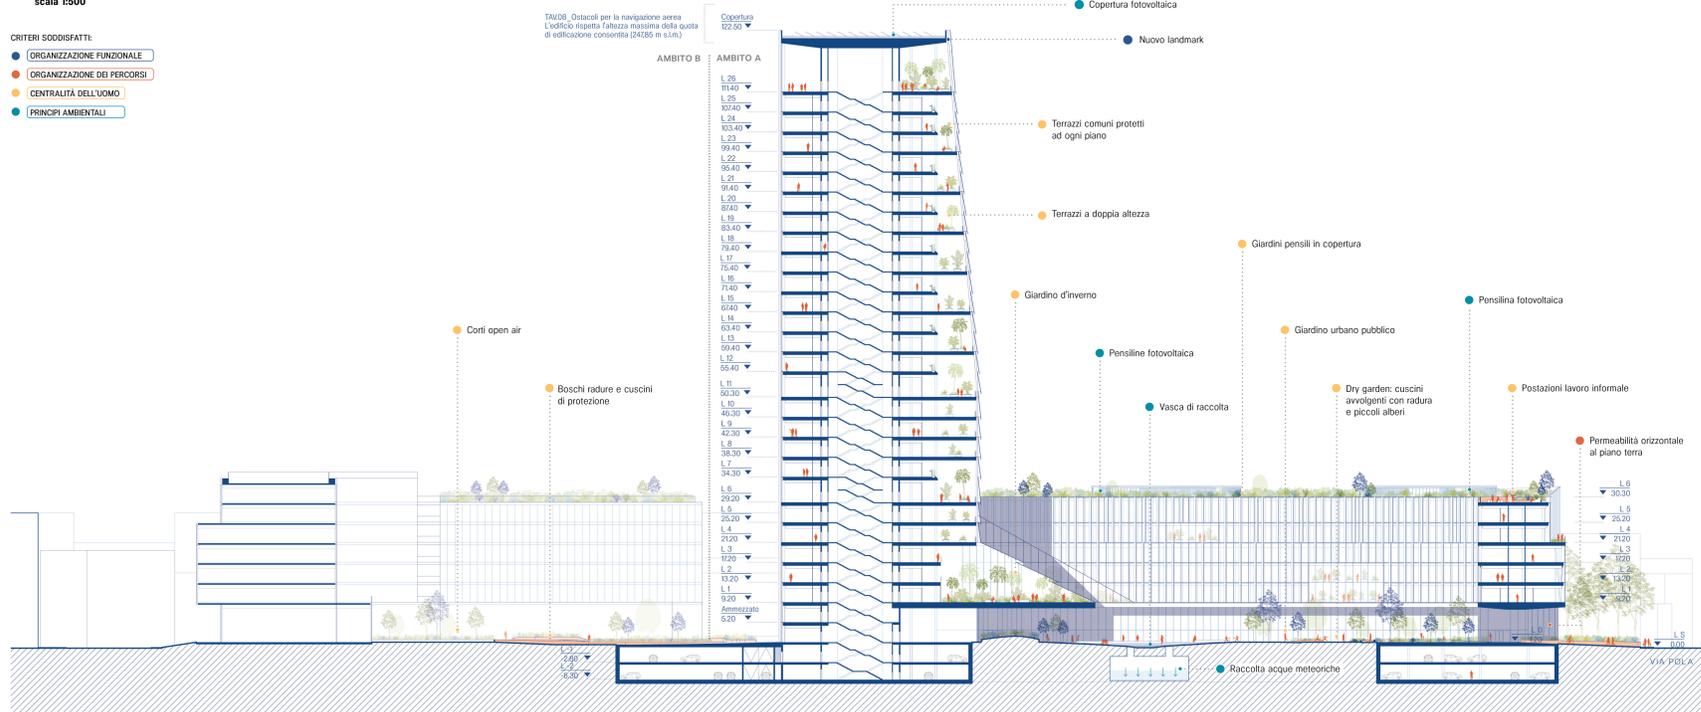

3.6 Sostenibilità

