


**SEZIONE TRASVERSALE - scala 1:250**  
 1.Parcheggio interrato, deposito bici e locali tecnici 2.Parco coperto 3.Lobby 4.Scala mobile auditorium 5.Uffici Ente 02 6.Uffici Ente 01 7.Uffici Ente 06 8.Uffici Ente 07 9.Locali tecnici e impianti 10.Auditorium 11.Nuovo parco per la città 12.Uffici Ente 12 13.Uffici Ente 08 14.Copertura con pannelli solari




**SEZIONE TRASVERSALE - scala 1:250**  
 1.Parcheggio interrato, deposito bici e locali tecnici 2.Parco coperto 3.Spazio mostre 4.Uffici Ente 02 5.Uffici Ente 01 6.Foyer auditorium 7.Uffici Ente 06 8.Uffici Ente 07 9.Locali tecnici e impianti 10.Auditorium 11.Bouvette 12.Nuovo parco per la città

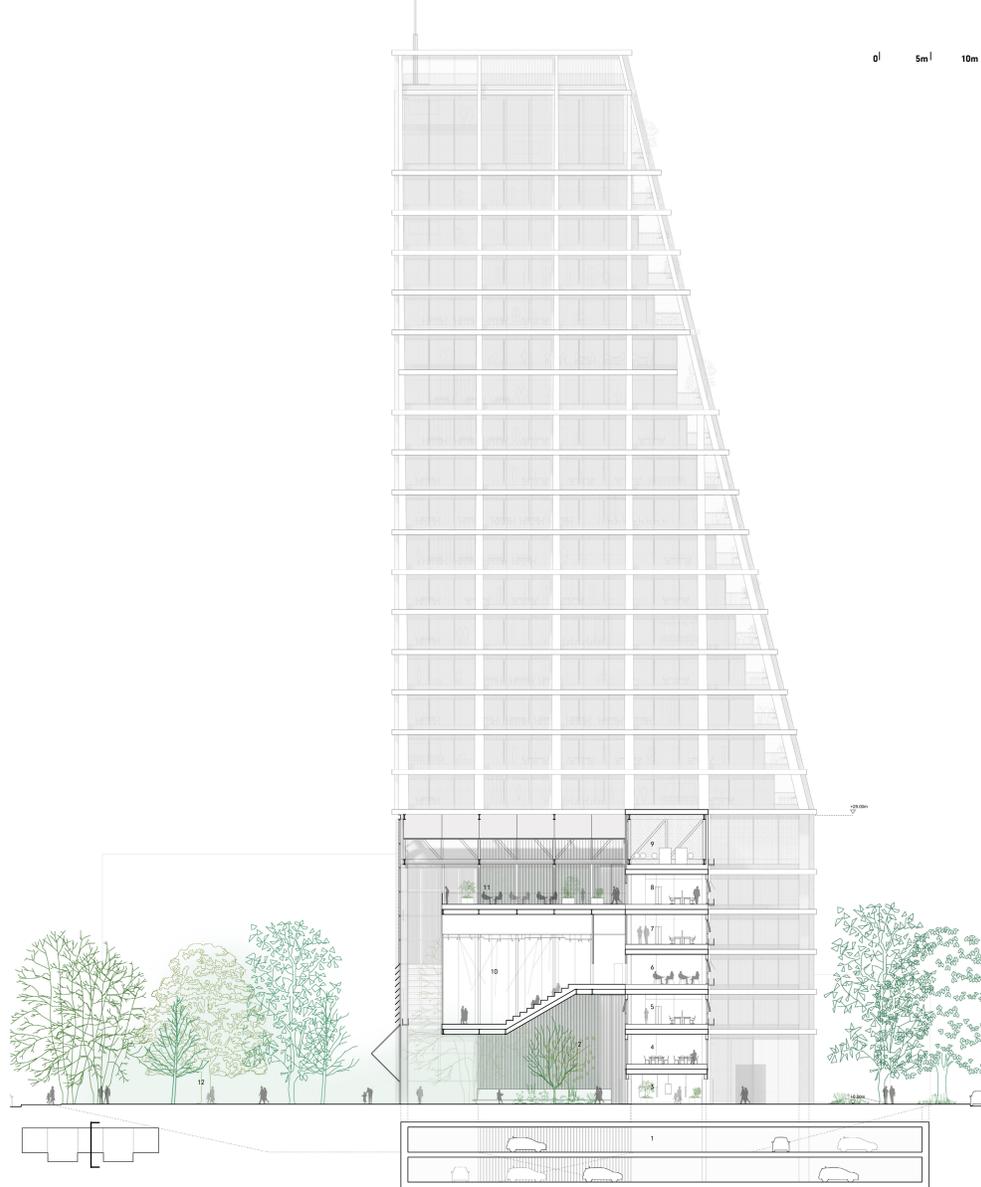


**SEZIONE LONGITUDINALE - scala 1:250**  
 1.Parcheggio interrato, deposito bici e locali tecnici 2.Parco coperto 3.Auditorium 4.Scala mobile auditorium 5.Core/accesso dipendenti 6.Core auditorium 7.Core di emergenza 8.Bouvette 9.Sale riunioni 10.Sale formazione 11.Sale formazione Ente 11 12.Uffici Ente 03 13.Uffici Ente 13 14.Uffici Ente 12 15.Uffici Ente 04 16.Uffici Ente 08 17.Copertura con pannelli solari



**ACCESSO PUBBLICO PER EVENTI SPECIALI**

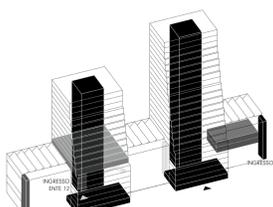

**ACCESSO UFFICI**

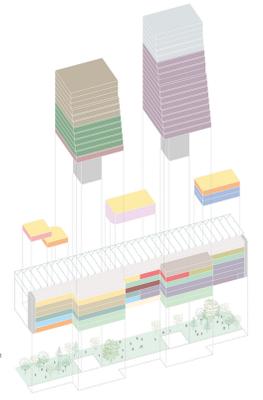

**PROGRAMMA FUNZIONALE**

- Ette 01
- Ette 02
- Ette 03
- Ette 04
- Ette 05
- Ette 06
- Ette 07
- Ette 08
- Ette 09
- Ette 10
- Ette 11
- Ette 12
- Ette 13
- Sale formazione Ente 11
- Auditorium
- Foyer auditorium
- Sale riunioni in comune
- Sale formazione in comune
- Lobby
- Locali tecnici e negozi
- Delta center
- Core
- Piano sovrano



**VISTA DEGLI UFFICI CHE AFFACCIANO SUL PARCO COPERTO**  
 Gli spazi che si affacciano sul parco coperto contengono le funzioni condivise dai vari enti.



**VISTA DELL'AUDITORIUM SOSPESO NEL PARCO COPERTO**  
 Uno spazio capace di trasformarsi e accogliere anche eventi pubblici.