


4.1 Vista dell'ingresso su via Rosellini



4.2 Vista del giardino d'inverno



4.3 Piante funzionali, Piano 0 - 6

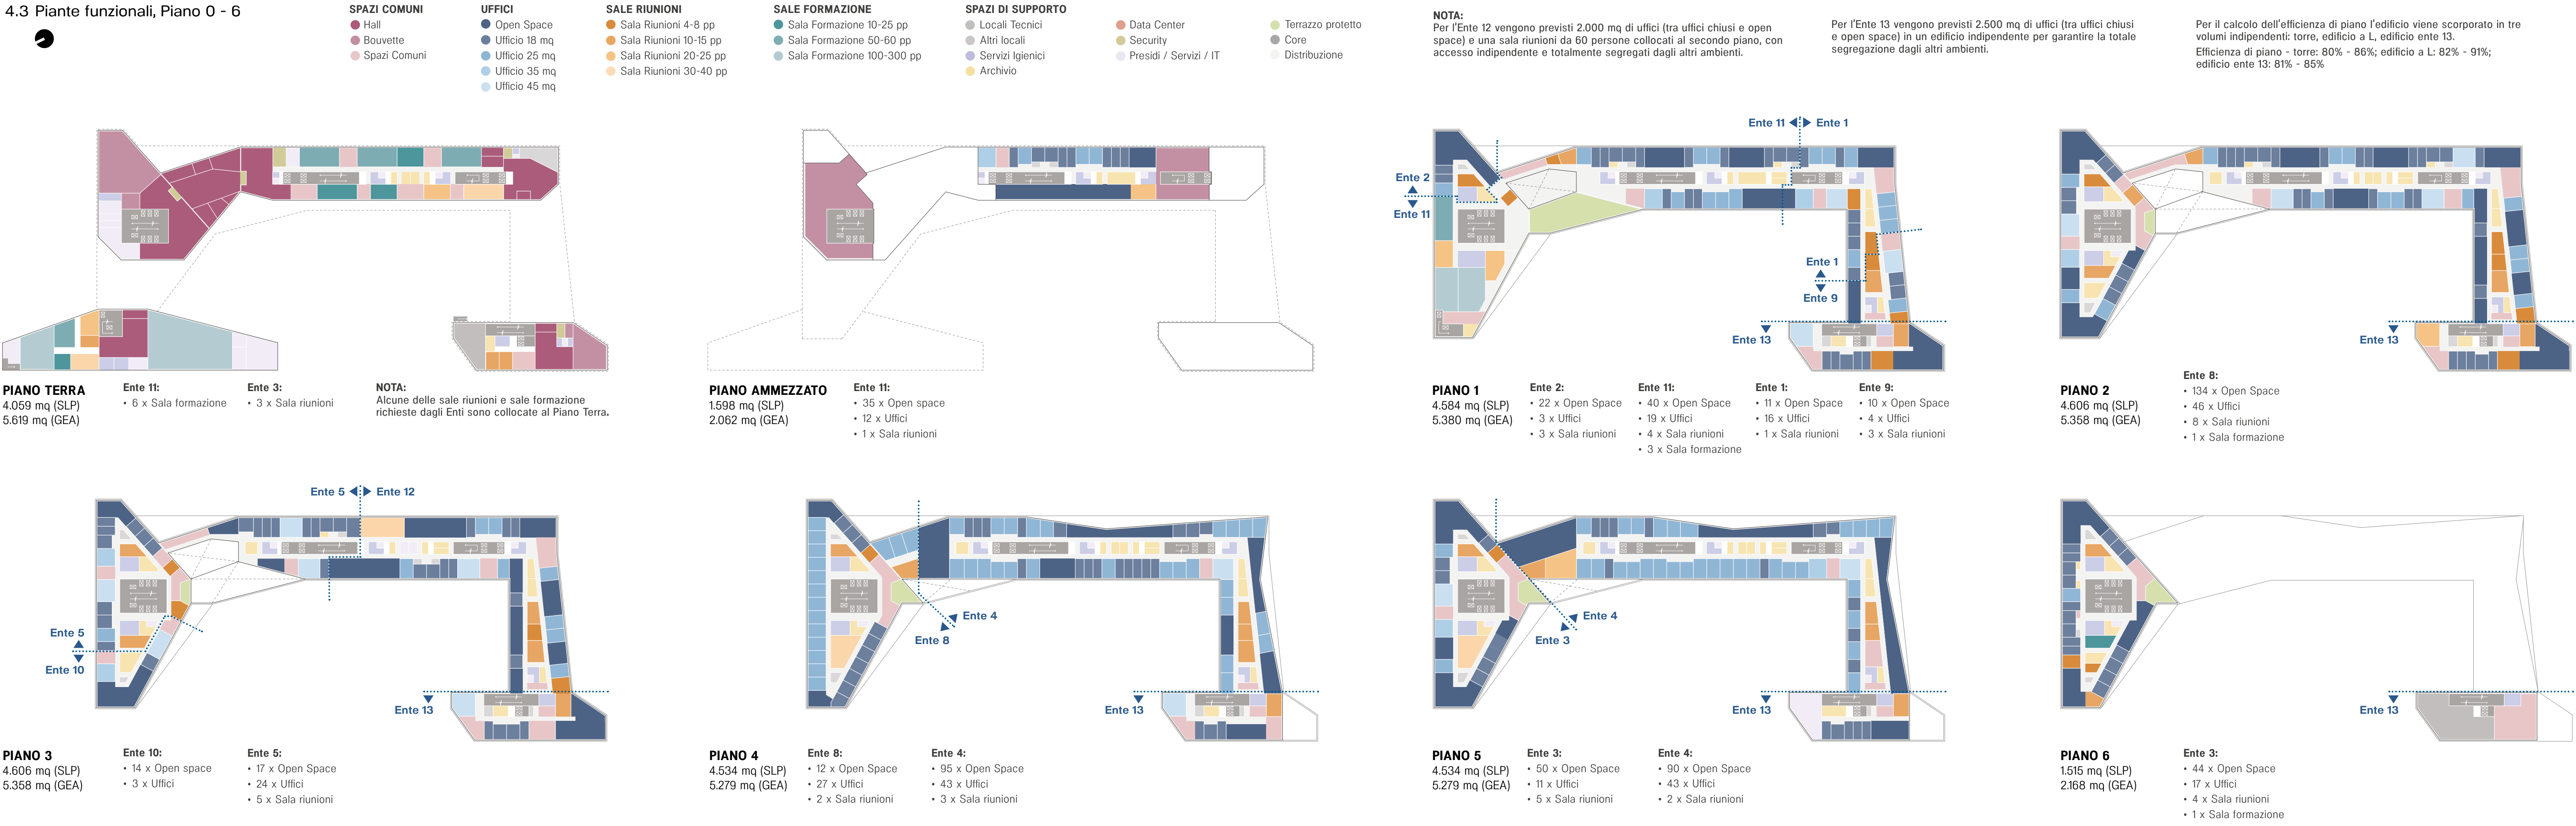

4.4 Pianta piano Primo

